


PLANTA

do lote urbano n 1 da quadra "494", destinado para uma praça pública, no loteamento administrativo da chácara n 46, localizado no bairro Santo Inácio, na zona urbana da cidade de FREDERICO WESTPHALEN - RS.

PROPRIETÁRIO : O MUNICÍPIO DE FREDERICO WESTPHALEN

ÁREA: 3.612,00m²

ESCALA: 1 : 1000

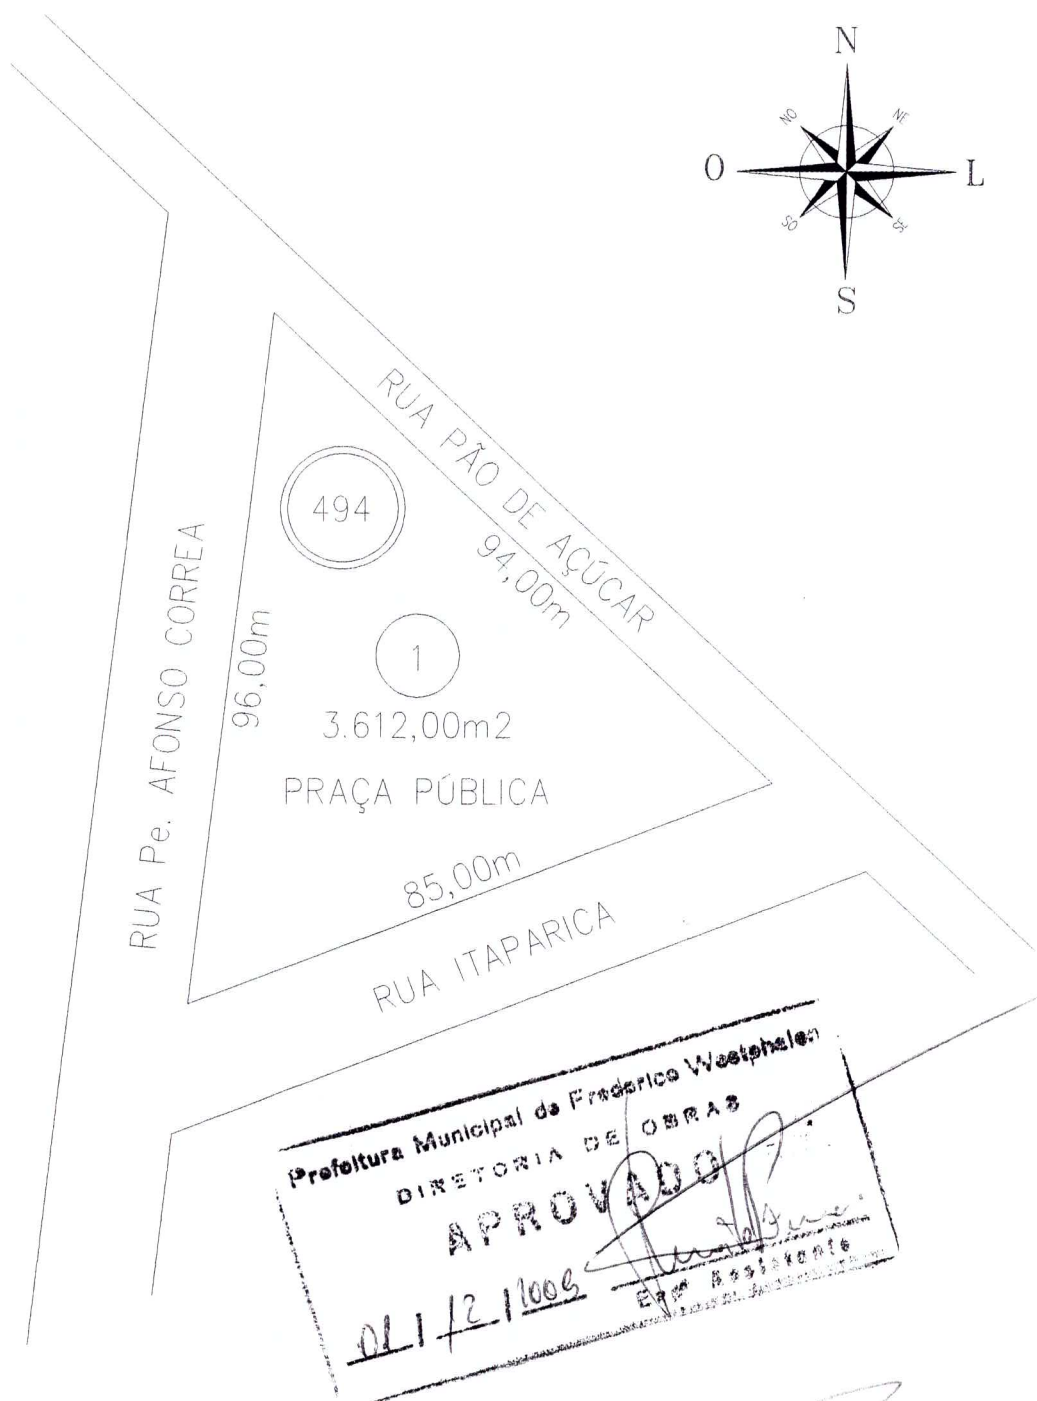

DATA: NOVEMBRO / 2009

THEOBALDO DREYER
ARQUITETO E URBANISTA
CREA/SC - 896727
CERUTTI TOPOGRAFIA
CREA - 151677